
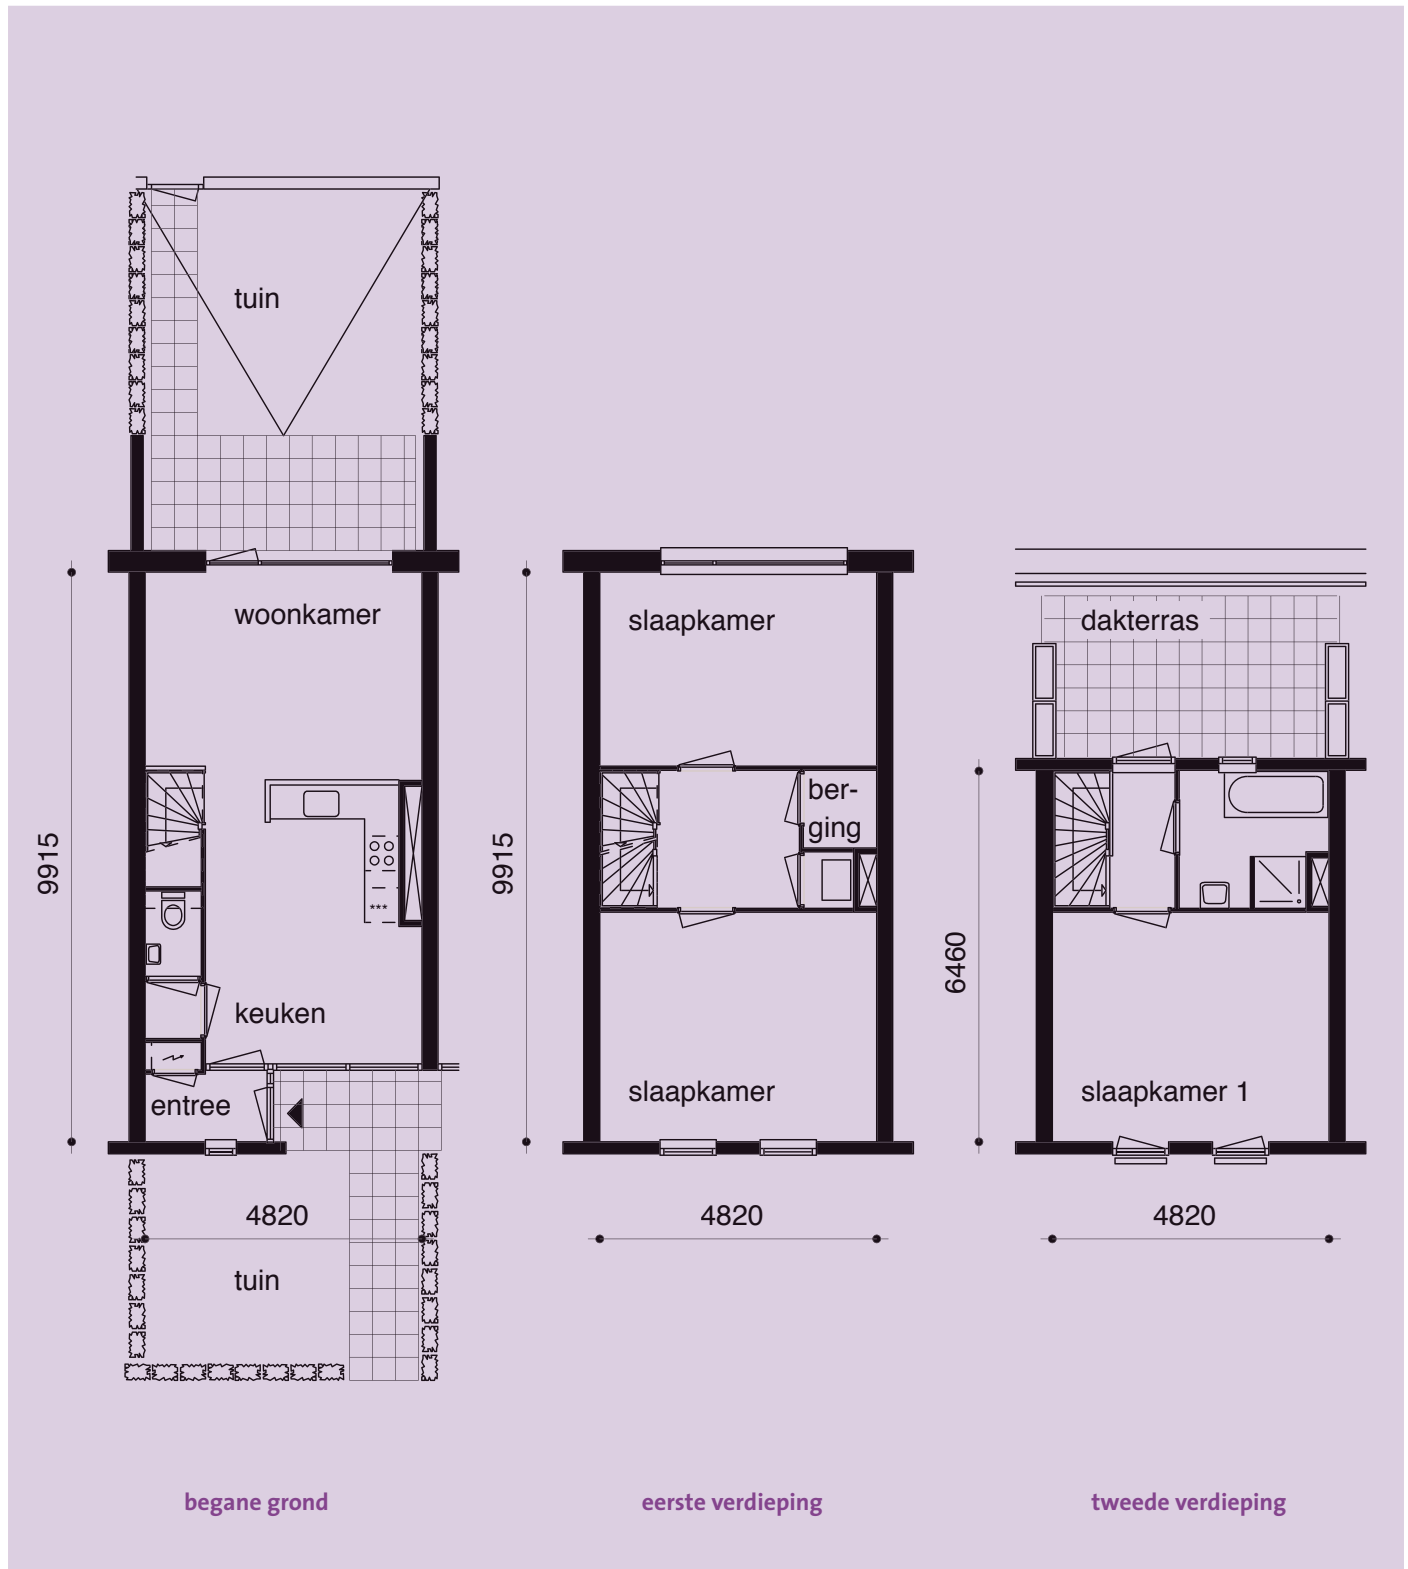


**Huisnummers:** 97, 99, 101, 103, 105, 151, 153, 155, 157, 159

- oppervlakte ca. 121 m<sup>2</sup>
- woonkeuken op begane grond richting straat met luxe inbouwapparatuur
- woonkamer richting tuin
- twee ruime slaapkamers op 1<sup>e</sup> verdieping met berging
- derde slaapkamer met een complete badkamer op 2<sup>e</sup> verdieping
- voortuin, achtertuin
- dakterras op de 2<sup>e</sup> verdieping

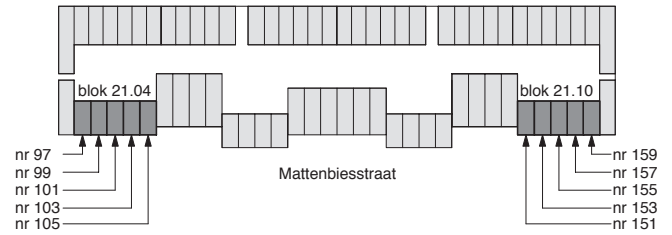

Huisnummers: 123, 125, 127, 129, 131, 133

- oppervlakte ca. 149 m<sup>2</sup>
- woonkeuken op begane grond richting straat met luxe inbouwapparatuur
- 1<sup>e</sup> verdieping woonkamer met vide naar keuken
- twee ruime slaapkamers
- compleet uitgeruste badkamer
- voortuin
- dakterrassen op 1<sup>e</sup> en 2<sup>e</sup> verdieping

